


# 千曲都市計画ごみ焼却場の変更 計画図 (千曲市決定)

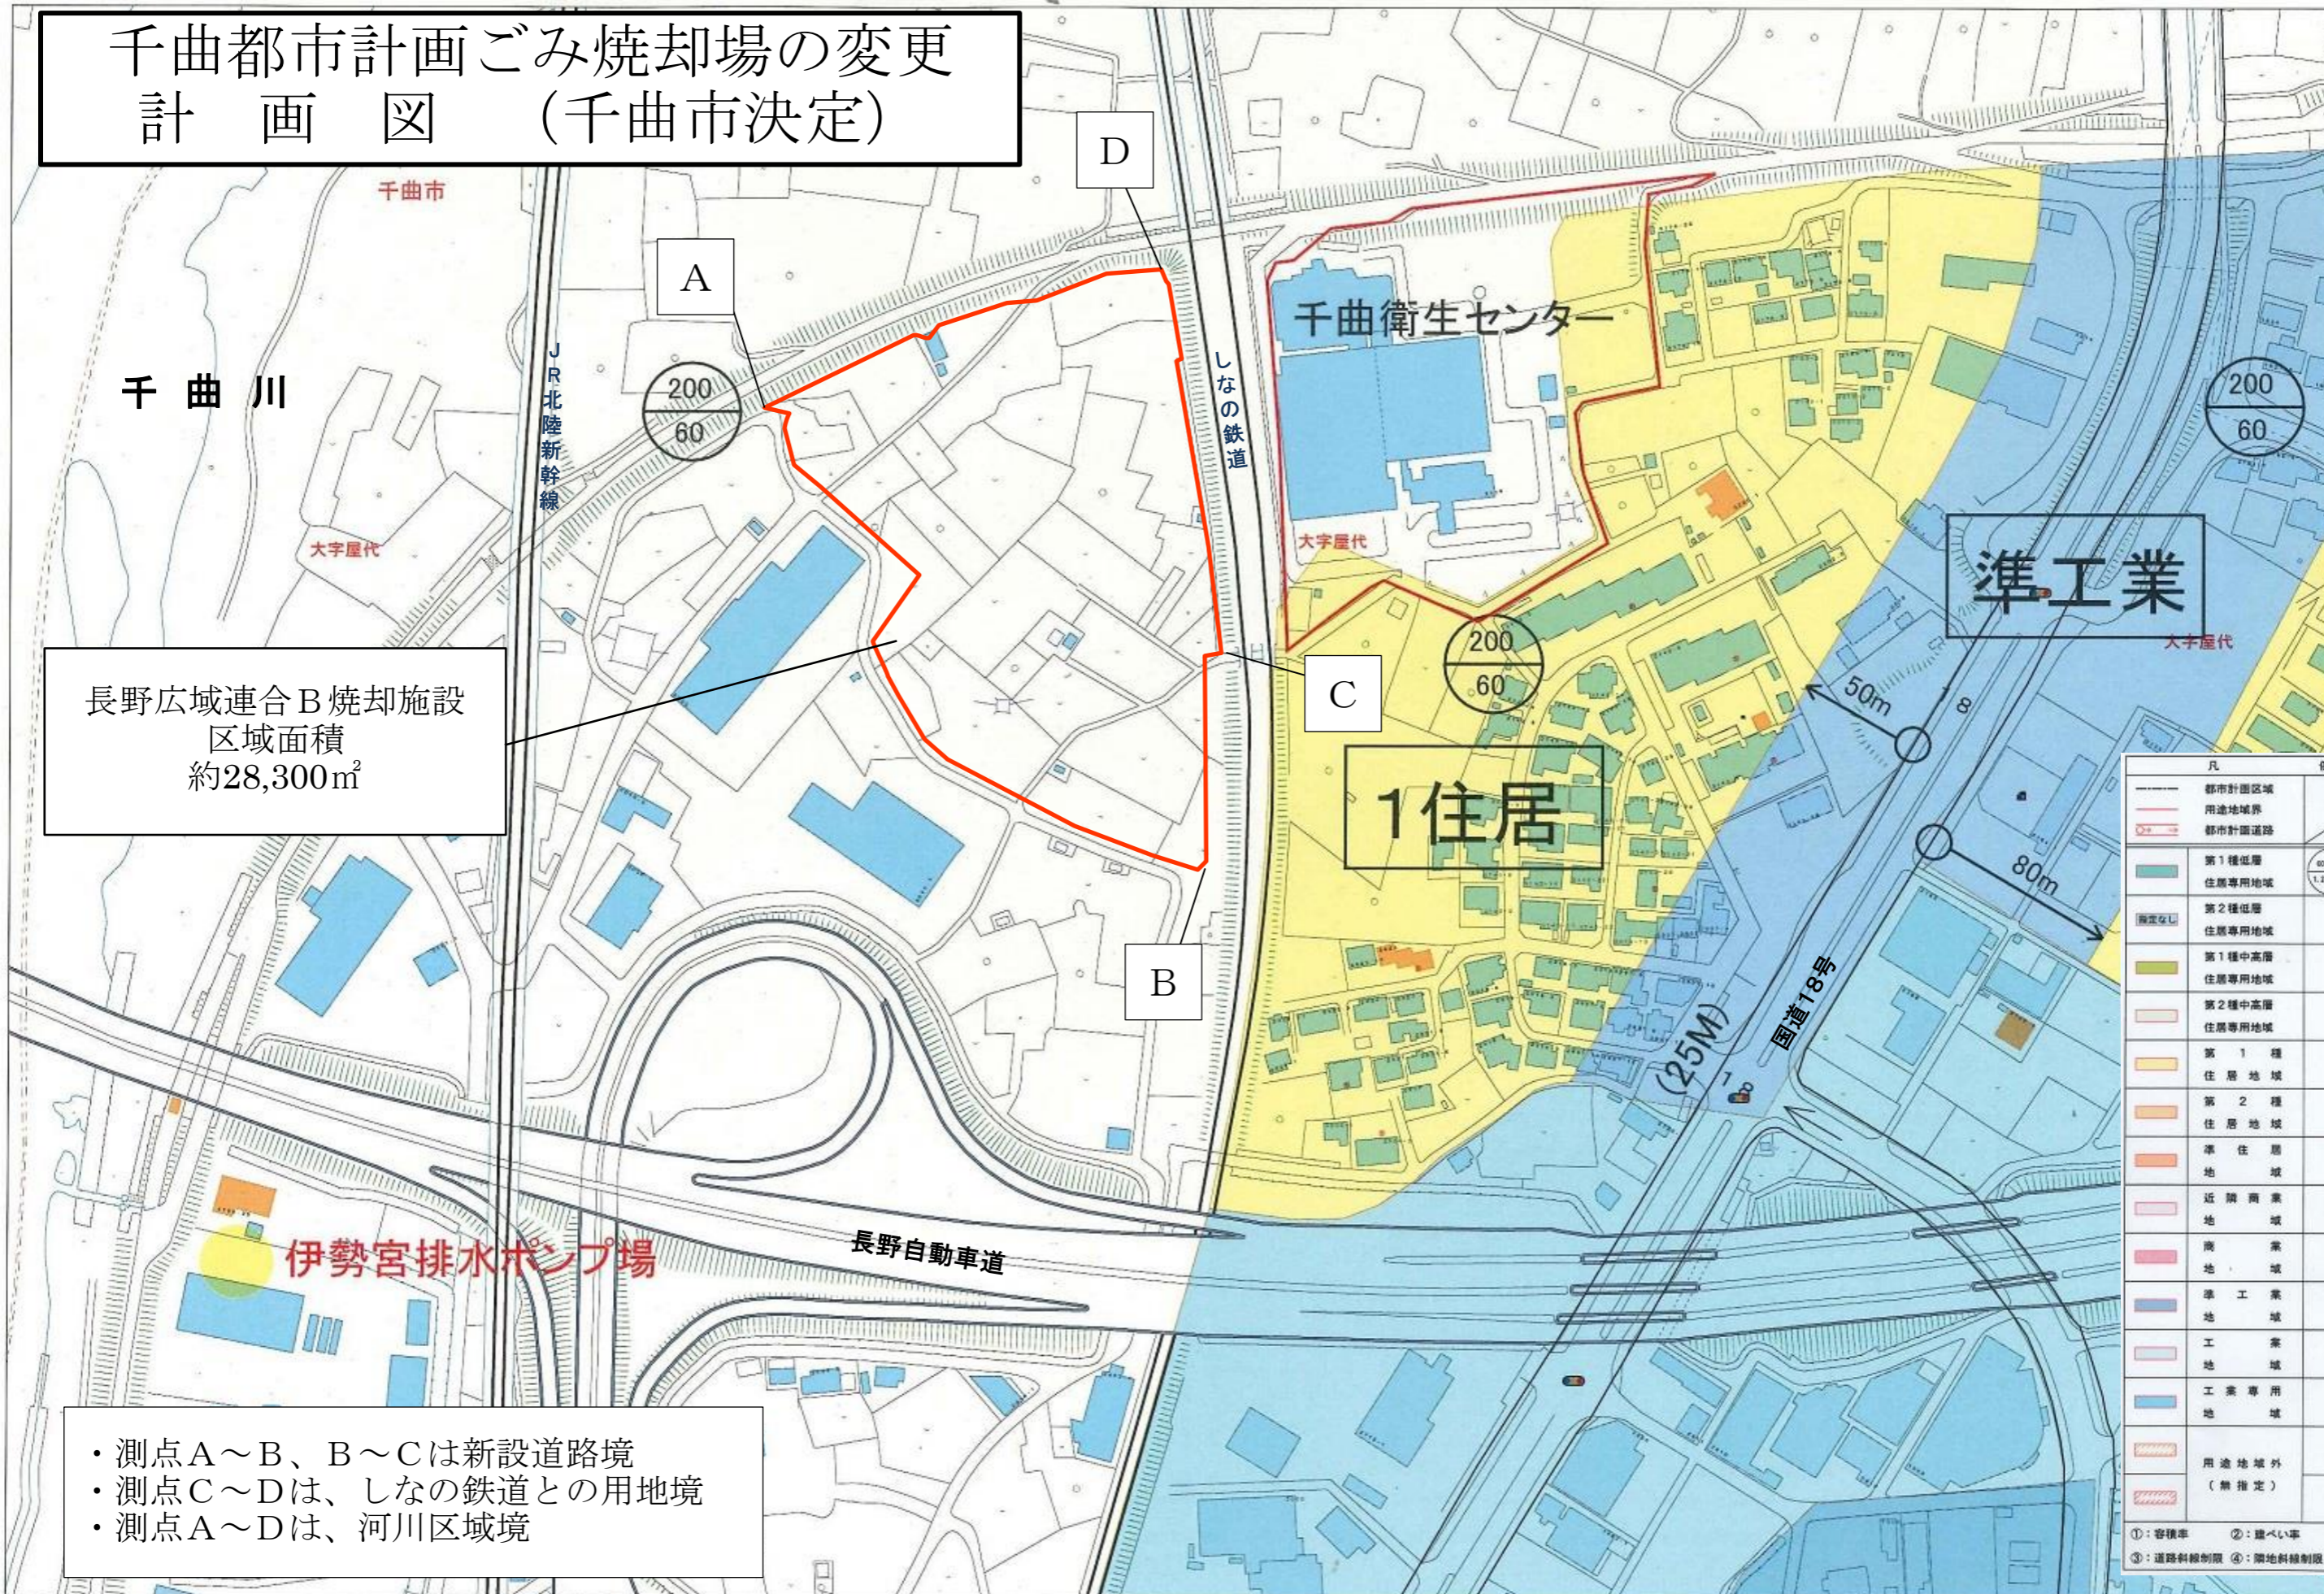

長野広域連合B焼却施設  
区域面積  
約28,300㎡

- 測点A～B、B～Cは新設道路境
- 測点C～Dは、しなの鉄道との用地境
- 測点A～Dは、河川区域境

凡	例
都市計画区域	
用途地域界	
都市計画道路	
第1種低層 住居専用地域	50 60 80 100 1.25 1.25
第2種低層 住居専用地域	
第1種中高層 住居専用地域	200 60 1.25 1.25
第2種中高層 住居専用地域	200 60 1.25 1.25
第1種 住居地域	200 60 1.25 1.25
第2種 住居地域	200 60 1.25 1.25
準住居 地域	200 60 1.25 1.25
近隣商業 地域	200 60 1.5 2.5
商業 地域	400 80 1.5 2.5
準工業 地域	200 60 1.5 2.5
工業 地域	200 60 1.5 2.5
工業専用 地域	200 60 1.5 2.5
用途地域外 (無指定)	100 60 1.25 1.25 200 60 1.25 1.25

①:容積率 ②:建ぺい率  
③:道路斜線制限 ④:隣地斜線制限